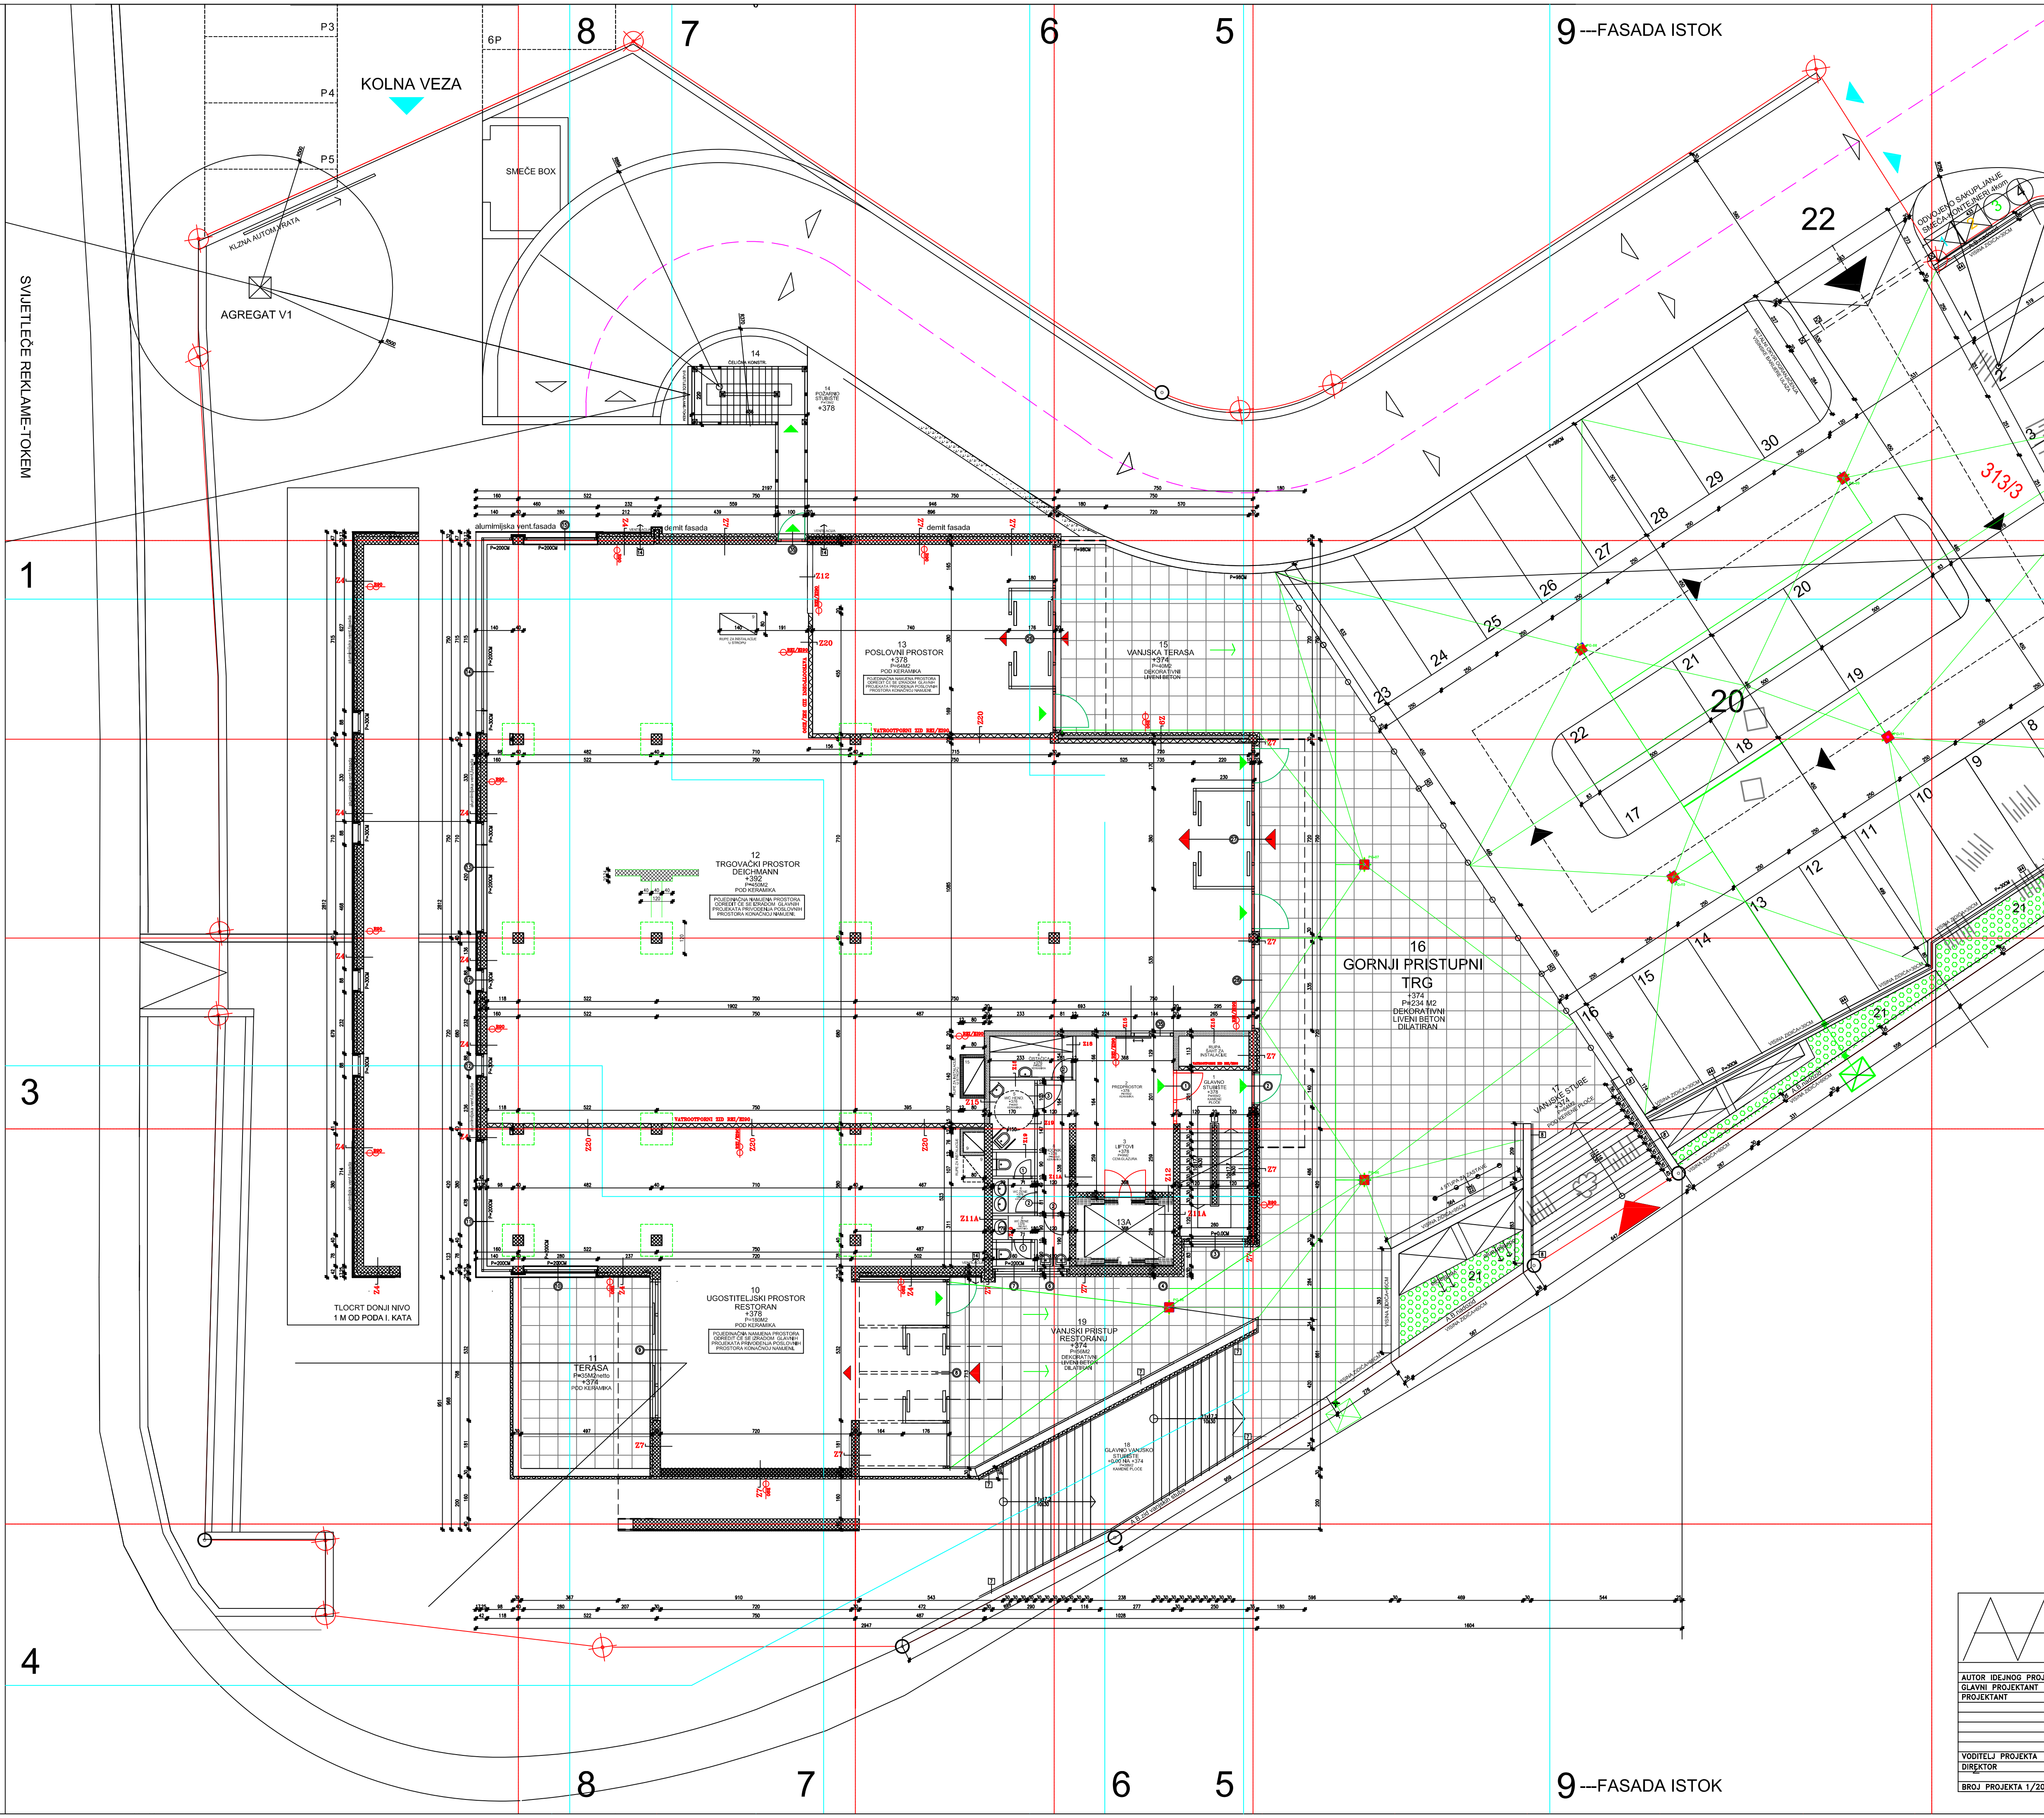

GLAVNI PROJEKT
TLOCRT PRVOG KATA NIVO +378
MJERILO: 1:100

LEGENDA:
1.GLAVNO STUBIŠTE
2.PREDPROSTOR
3.LIFTOVI
4.ČISTAČICA
5.WC HEND.
6.WC-ŽENE
7.WC-MUŠKI
8.HODNIK
9.ŠAHT ZA INSTALACIJE
10.UGOSTITELJSKI PROSTOR-RESTORAN
11.TERASA RESTORANA
12.TRGOVAČKI PROSTOR
13.POSLOVNI PROSTOR
14.POŽARNO STUBIŠTE
15.VANJSKA TERASA -PRISTUP
16.GORNJI PRISTUPNI TRG
17.VANJSKE STUBE
18.GLAVNO VANJSKO STUBIŠTE
19.VANJSKI PRISTUP RESTORANU
20.GORNJE VANJSKO PARKIRALIŠTE
21ZELENILO
22.KOLNI PRISTUP PARKIRALIŠTU

K.Č.313/3 P=3308 M2

ISKRA
ARHITEKTONSKI ATELIER INZENJERING
ATELIER DI ARCHITETTURA ENGINEERING
ROVINJ – ROVIGNO

		POTPIS
AUTOR IDEJNOG PROJEKTA	mr.sc. B. ISKRA d.i.a.	
GLAVNI PROJEKTANT	mr.sc. B. ISKRA d.i.a.	
PROJEKTANT	mr.sc. B. ISKRA d.i.a.	
	ANA ISKRA d.i.a.	
	JURA ISKRA ecc.marketing	
VODITELJ PROJEKTA	mr.sc. B. ISKRA d.i.a.	
DIREKTOR	mr.sc. B. ISKRA d.i.a.	
BROJ PROJEKTA 1/2015		

INVESTITOR – NARUCILAC: B.K.STADION D.O.O.LABIN

OBJEKT , MJESTO GRADNJE: POSLOVNO TRGOVAČKA GRAĐEVINA LABIN POSLOVNI CENTAR STADION

FAZA PROJEKTA: IZMJENE I DOPUNE GLAVNOG PROJEKTA GLAVNI PROJEKT–ARHITEKTONSKI PROJEKT

NAZIV NACRTA: TLOCRT I.KATA

MJERILO	DATUM	LIST
1:100	VII.2017.	4

OZNAKA